

遊具広場



複合遊具



ターザンロープ



インクルーシブ型ブランコ (通常シート+お椀型シート)



幼児用すべり台



ロッキング遊具



シェルター




背なしベンチ

草原広場




背付ベンチ

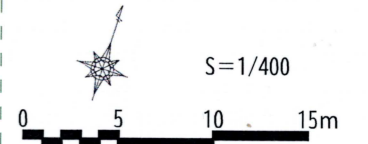

S=1/400

休憩広場

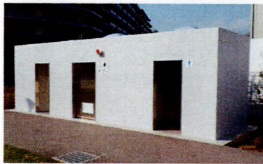

トイレ



サークルベンチ


交流広場




ブラインドパーゴラ



テーブルベンチ

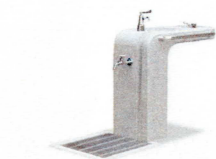

水飲み

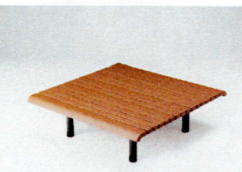

縁台

主な修正内容

- ・遊具広場には、インクルーシブ遊具と幼児用のすべり台、ベンチを追加しました。
- ・散歩や軽い運動ができるよう、園路上に距離を表示しました。
- ・遊具を利用する子どもに配慮し、北西側に駐輪場(12台分)を追加しました。
- ・多目的広場を無くした分、草原広場を中心に面積を広く確保しました。

草原広場: 約1,300㎡ 遊具広場: 約970㎡ 水遊び広場: 約100㎡

水遊び広場




噴水デッキ・ミストポール



ゴムチップ舗装



カーブベンチ

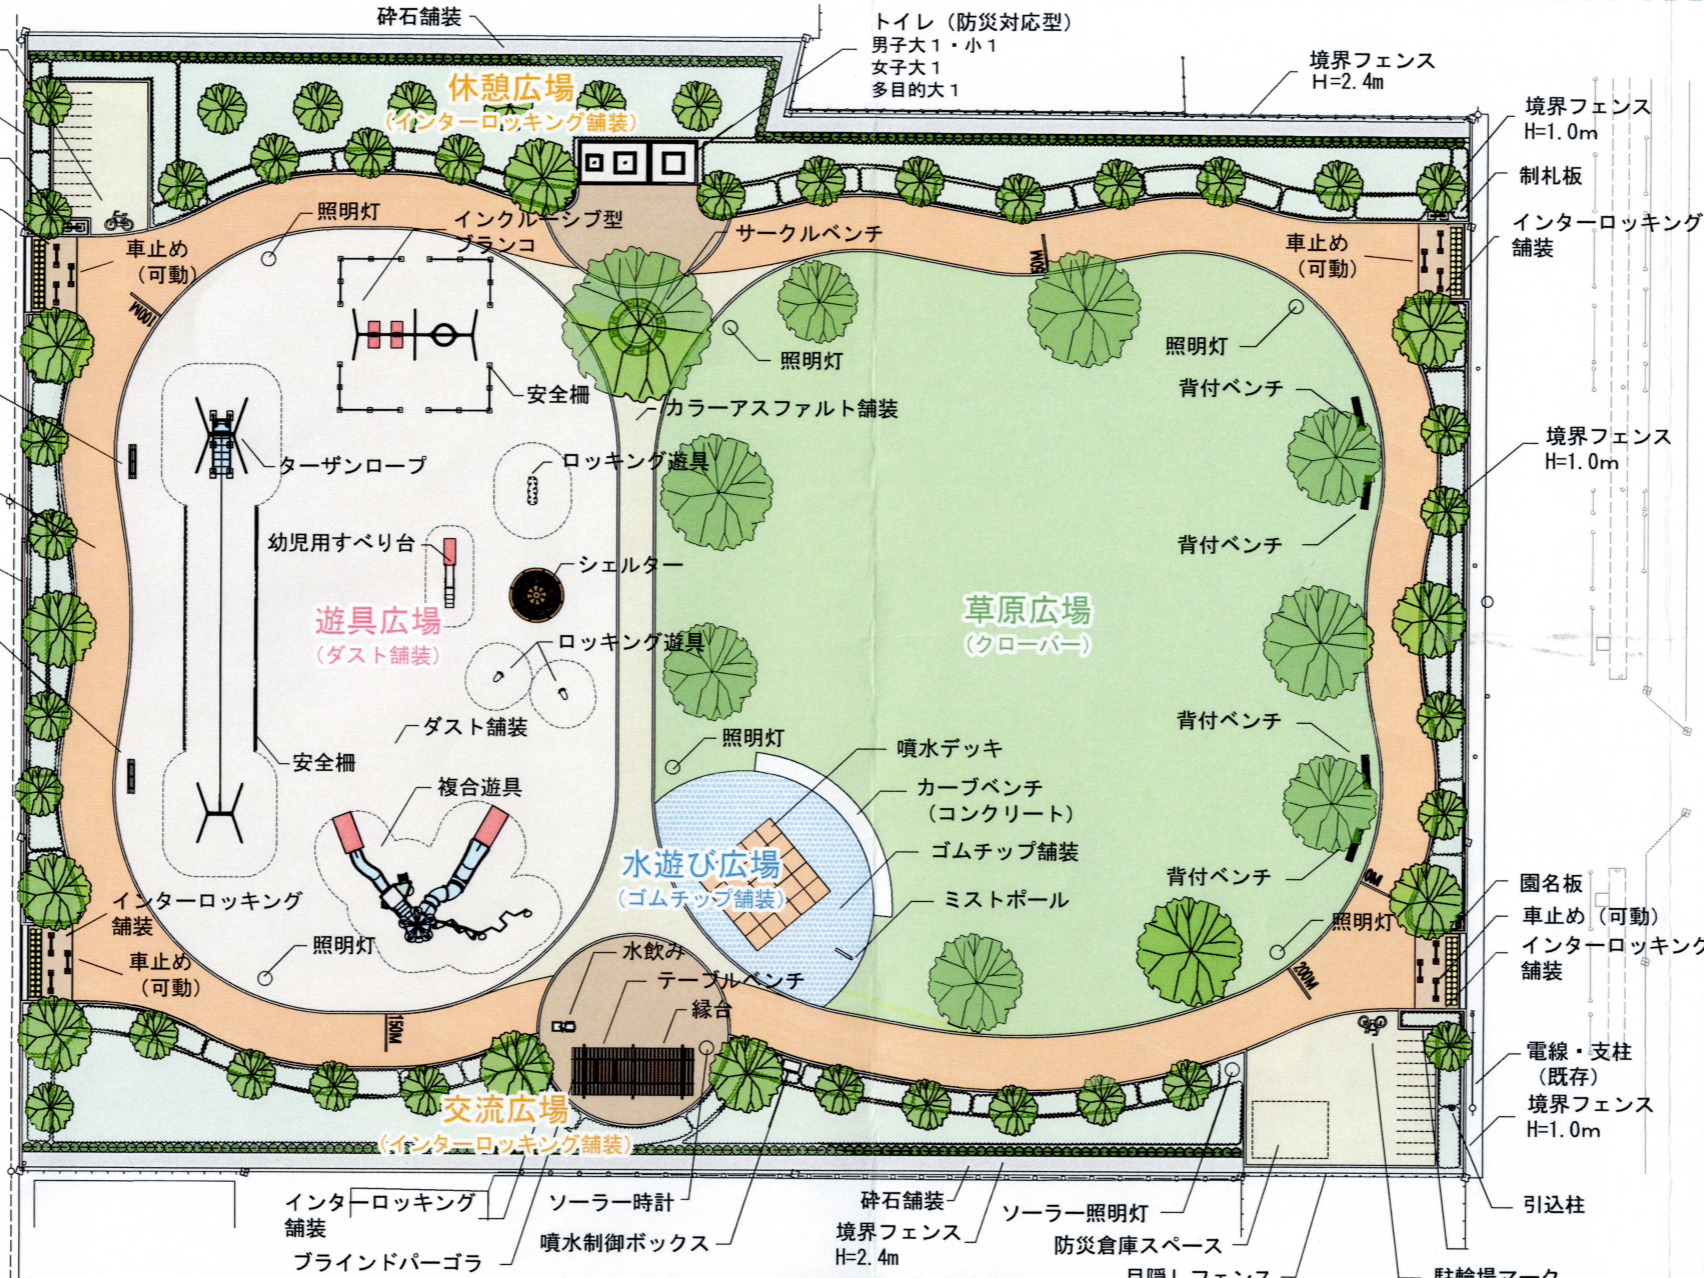

その他



クローバー



カラーアスファルト舗装



インターロッキング舗装



ダスト舗装



照明灯



ソーラー照明灯



ソーラー時計



園名板・制札板



車止め



境界フェンス H=2.4m・1.0m



目隠しフェンス H=2.4m

※写真はイメージであり、色や形、大きさは変更となる場合があります。